

01	02	03	04	05	06	07	08	09	10	11	12	13	14	15	16	17	18	19	20	21	22	23	24	25	26	27	28	

AMASRA
(BARTIN)
E28-c-03-a

E28-b-23-d

BARTIN İLİ-AMASRA İLÇESİ-KUM MAHALLESİ
TAPUNUN 306 ADA-4 PARSEL
KORUMA AMAÇLI NAZIM İMAR PLANI DEĞİŞİKLİĞİ

ÖLÇEK:1/5000

LEJAND

- PLAN DEĞİŞİKLİĞİ ONAMA SINIRI
- KAMU HİZMET ALANI
- TAŞIT YOLU

PLAN NOTLARI


- 1-AMASRA BELEDİYESİ KORUMA AMAÇLI NAZIM İMAR PLANINDA BELİRTİLEN HÜKÜMLERE UYULACAKTIR.
- 2-BELİRTİLMİYEN HUSUSLARDA 3194 SAYILI İMAR KANUNU VE BAĞLI YÖNETMELİK HÜKÜMLERİ GEÇERLİDİR.

TURMAP HARİTA İMAR VE
İNŞ.LTD.ŞTİ TARAFINDAN YAPILAN
VE 09 KASIM 2010 TARİHİNDE
AMASRA BELEDİYESİNCE
ONAYLANAN 1/1000 ÖLÇEKLİ
HALİHAZIR HARİTASINDAN
ÜRETİLEREK 3194 SAYILI
KANUNUN 7/A MADDESİNE GÖRE
ONAYLANMIŞTIR

...../...../2018

T.C.
AMASRA BELEDİYE BAŞKANLIĞI
20 AKA 2018

BELEDİYE BAŞKANI
BARTIN İLİ AMASRA BELEDİYESİ BAŞKANLIĞI

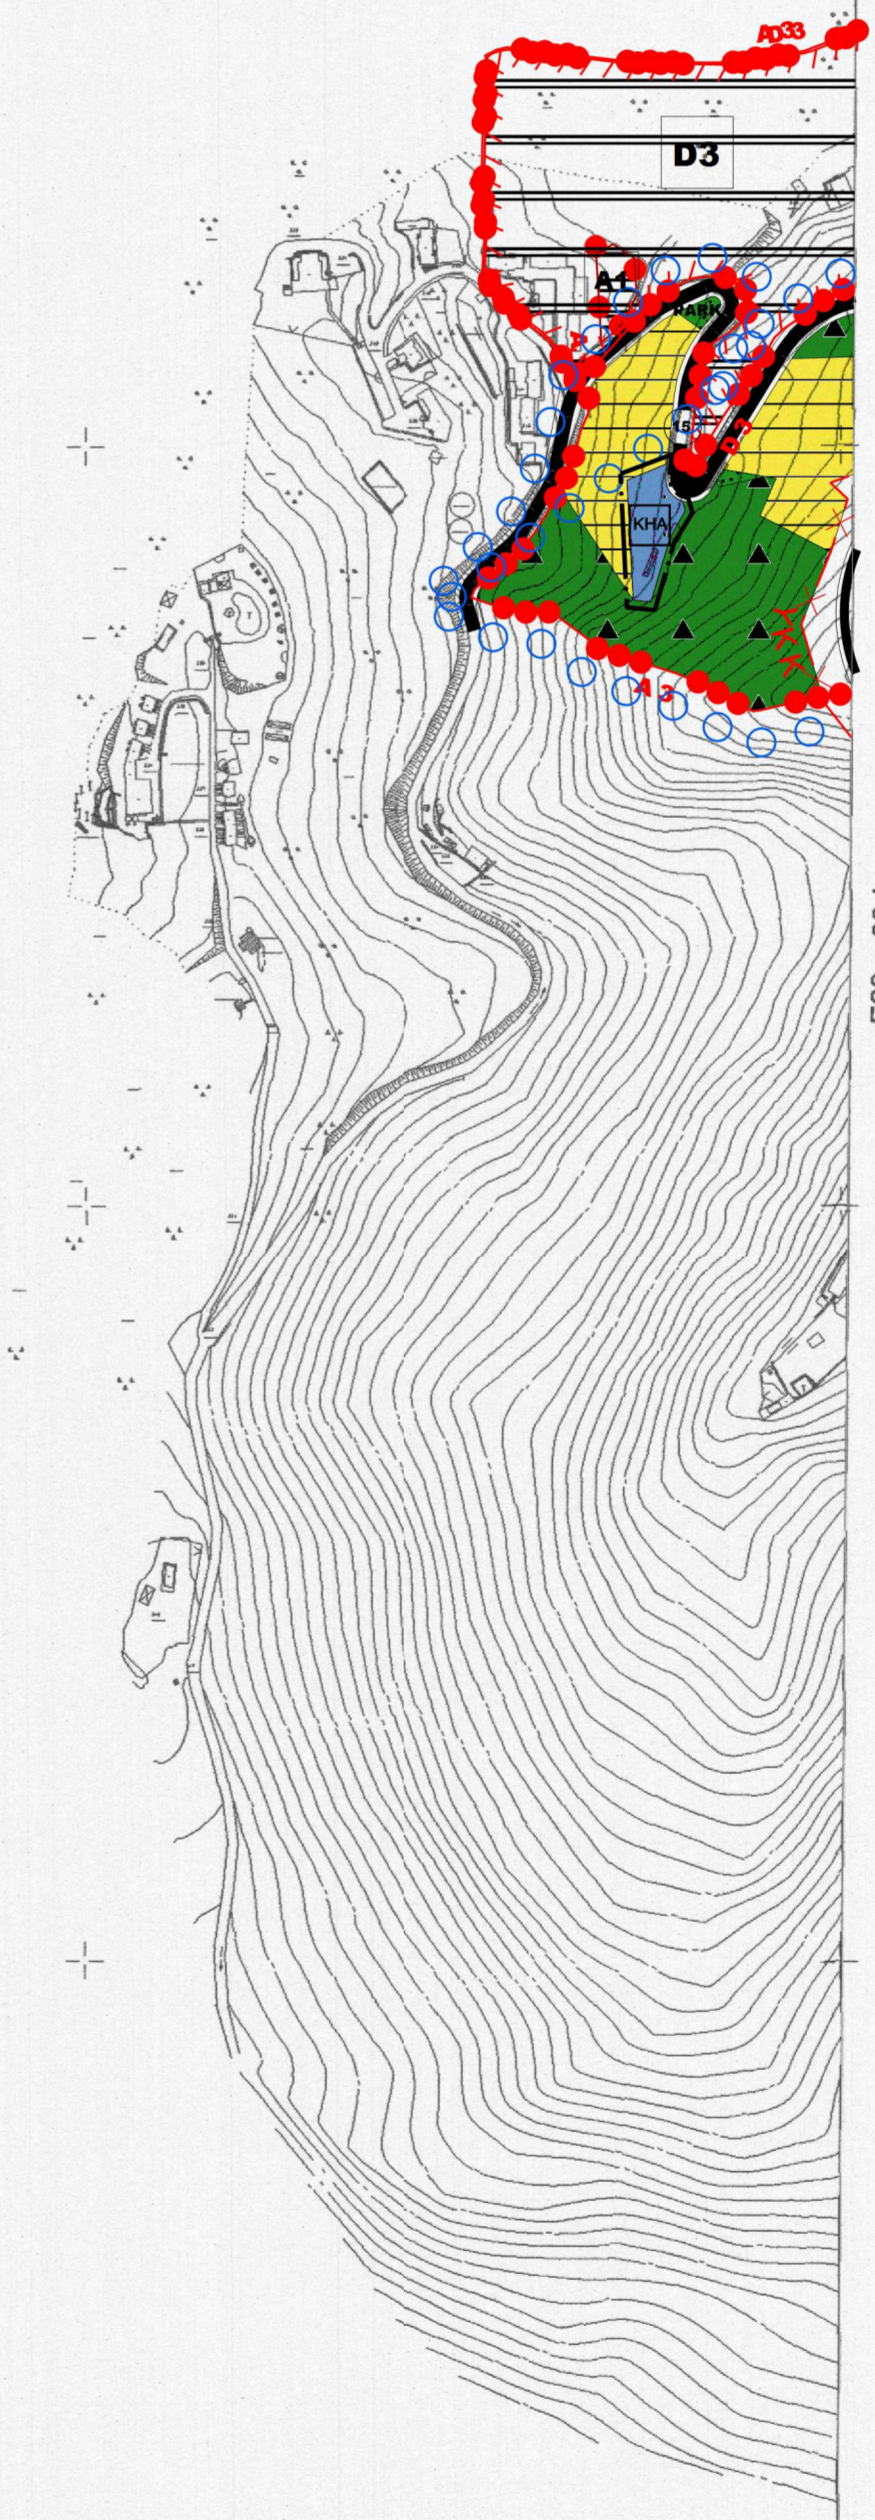

ELİPSOİD :GRS80
DATUM :ITRF-96
BAŞLANGIÇ EPOKU :1988
PROJEKSİYON :UTM (3)

1/5000

AMASRA-E28-c-03-a
(BARTIN)