


01						28
06						
11		B				
16						
21	22	a	b	c	24	25

AMASRA (BARTIN) E28-b-23-c-4-c

E28-b-23-c-4-b

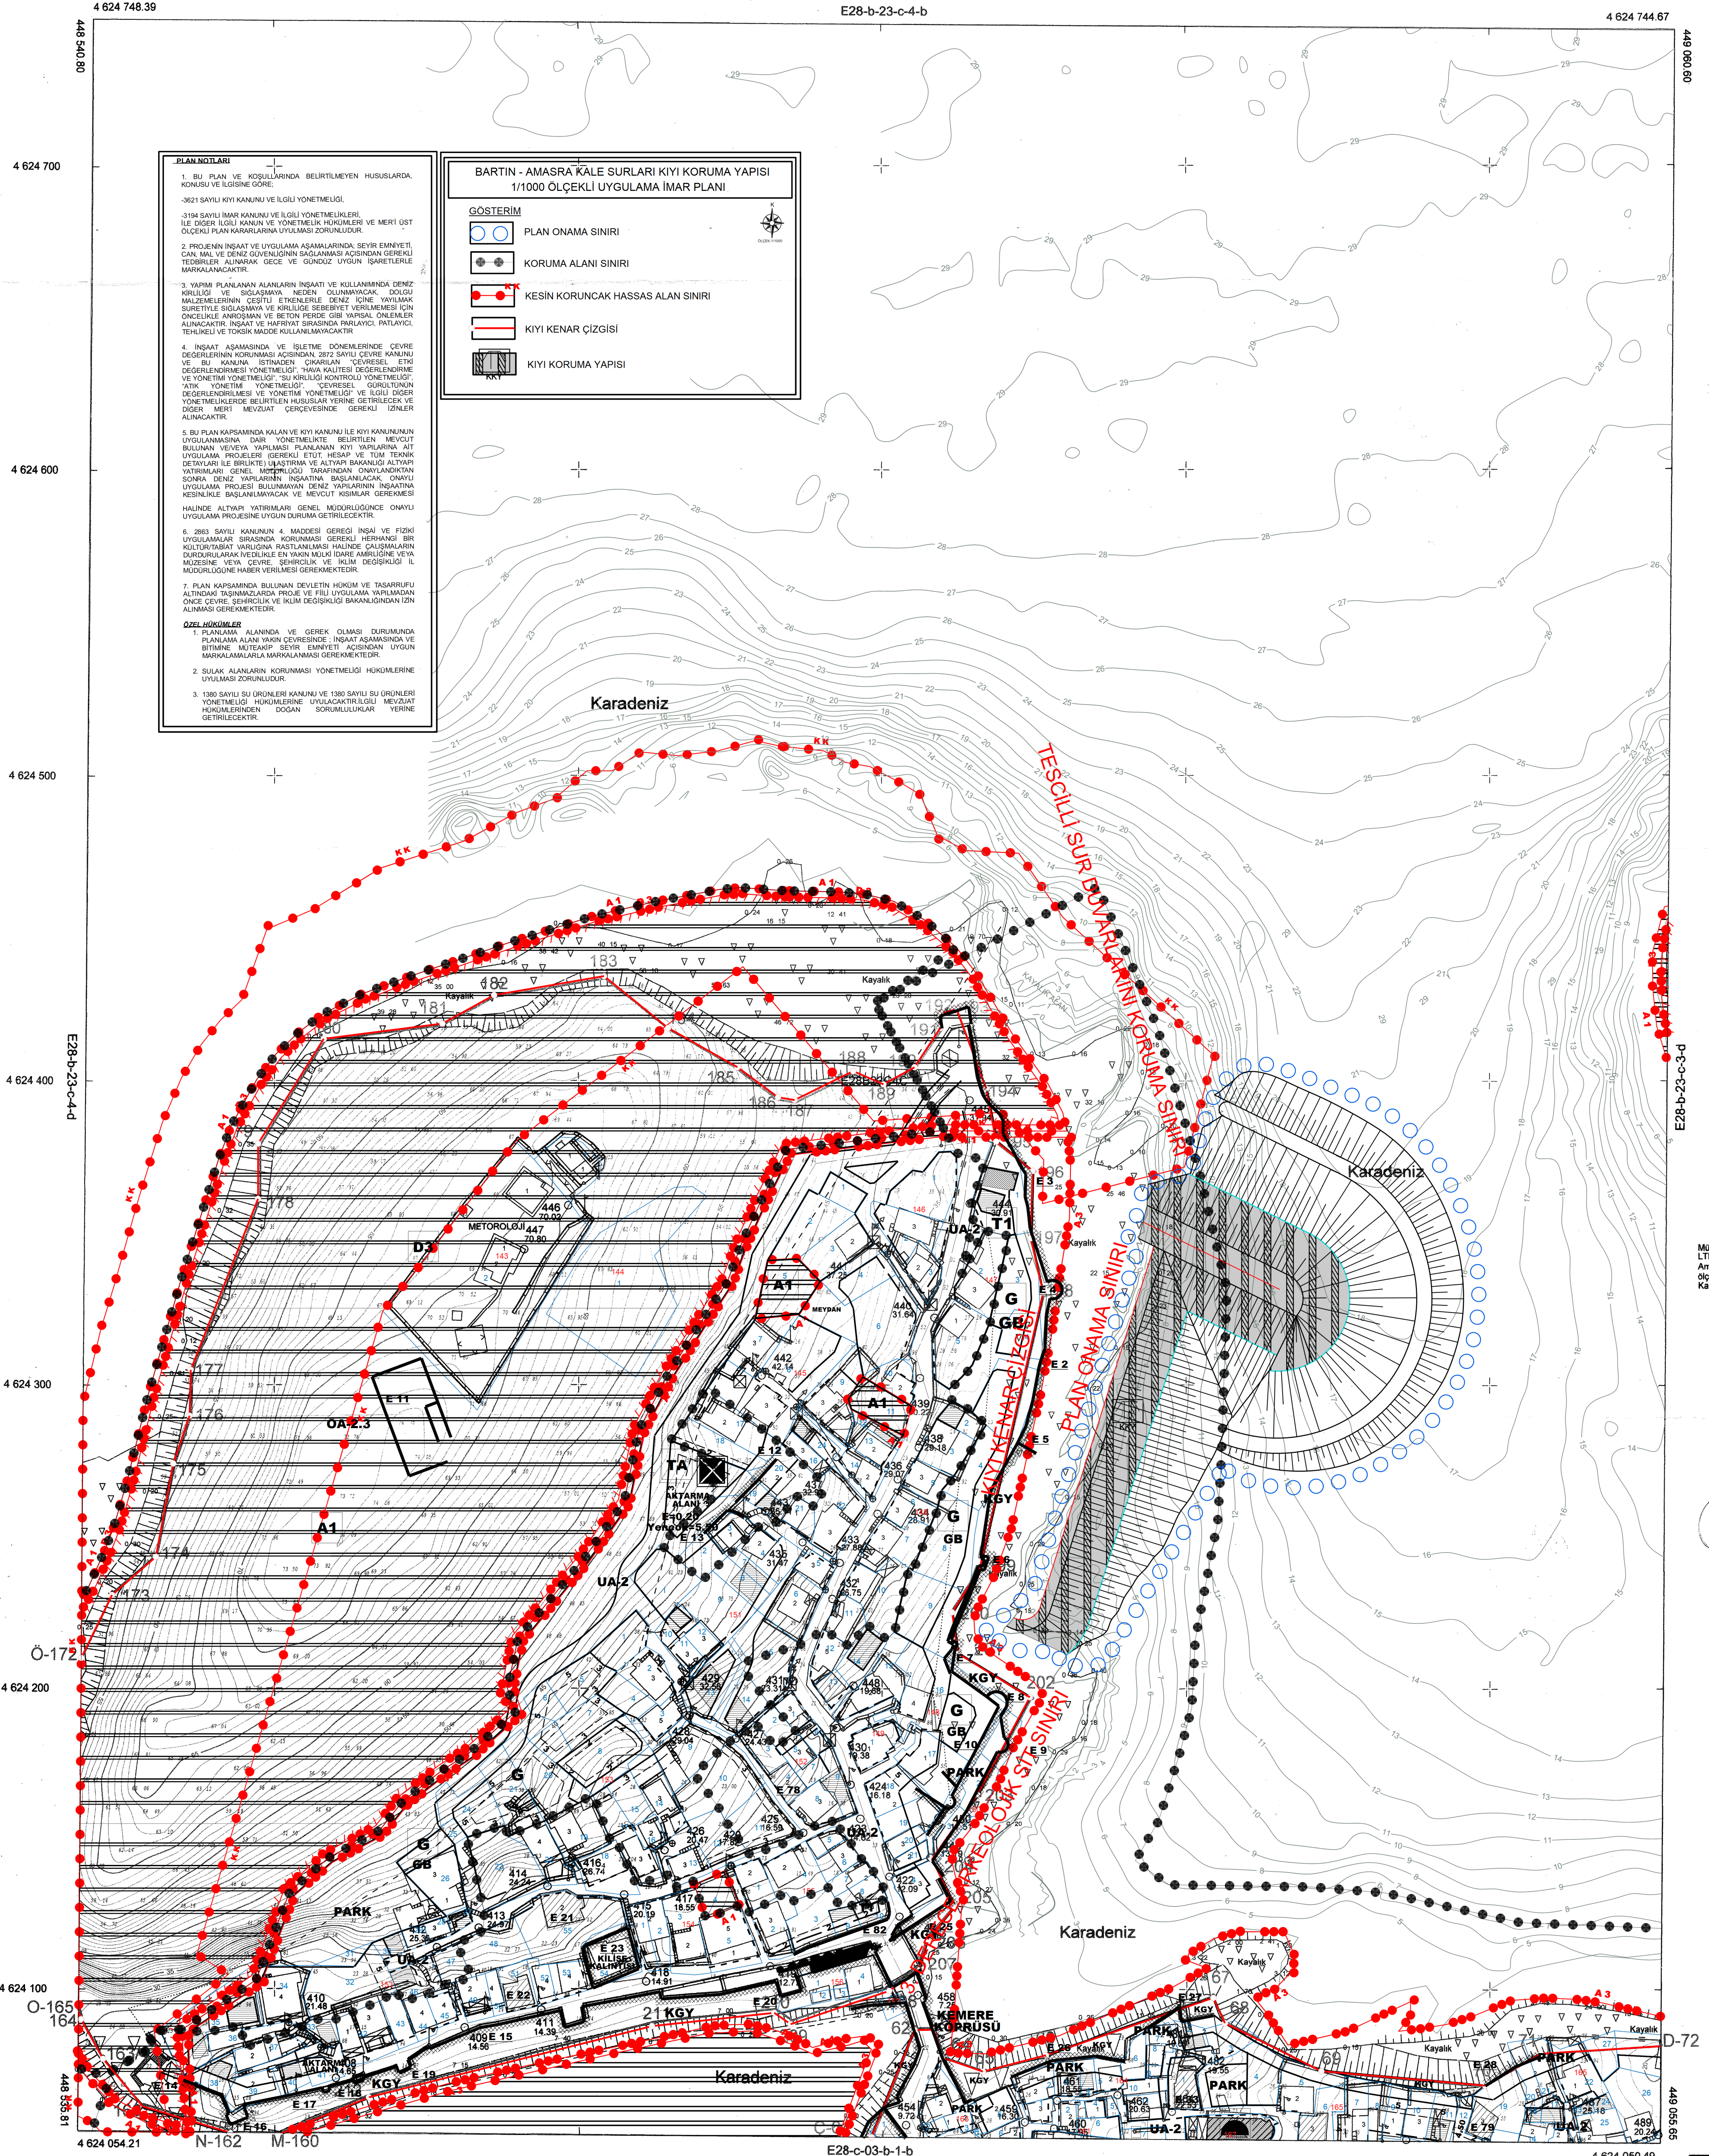

PLAN NOTLARI

1. BU PLAN VE KOBULLARINDA BELİRTİLMİYEN HUSUSLARDA, KONTUZU VE İLGİSİNE GÖRE:
 - 3621 SAYILI KIYI KANUNU VE İLGİLİ YÖNETMELİKLERİ
 - 3194 SAYILI İMAR KANUNU VE İLGİLİ YÖNETMELİKLERİ İLE DİĞER İLGİLİ KANUN VE YÖNETMELİK HÜKÜMLERİ VE MERİ ÜST ÖLÇEKLİ PLAN KARARLARINA UYULMASI ZORUNLUDUR.
2. PROJENİN İNŞAAT VE UYGULAMA AŞAMALARINDA, SEVİYE EMNİYETİ, CAN, MAL VE DENİZ GÜVENLİĞİNİN SAĞLANMASI AÇISINDAN GEREKLİ TEDBİRLER ALINMAKTA VE GÜNDÜZ UYGUN İŞARETLERLE MARKALANACAKTIR.



ÖZEL HÜKÜMLER

2. SULAK ALANLARIN KORUNMASI YÖNETMELİĞİ HÜKÜMLERİNE UYULMASI ZORUNLUDUR.
3. 1390 SAYILI SU ÖRÜNLERİ KANUNU VE 1380 SAYILI SU ÖRÜNLERİ YÖNETMELİĞİ HÜKÜMLERİNE UYULACAKTIR. İZLEN MEVZUAT HÜKÜMLERİNİN DOĞRU SERİMLİLİĞİNE YERİNE GELİRECEKTİR.

**BARTIN - AMASRA KALE SURLARI KIYI KORUMA YAPISI
1/1000 ÖLÇEKLİ UYGULAMA İMAR PLANI**

GÖSTERİM

	PLAN ONAMA SINIRI
	KORUMA ALANI SINIRI
	KESİN KORUNACAK HASSAS ALAN SINIRI
	KIYI KENAR ÇIZGISI
	KIYI KORUMA YAPISI

MİS. TURMAP HARİTA İMAR VE İNŞ.
LTD.ŞTİ. tarafından yapılan Bartın İl
Amasra ilçesinde alt. 25 adet 1/1000
ölçekli halihazır harita 3194 sayılı İmar
Kanununun 7/a maddesine göre
onarılmıştır.

05 KASIM 2010

Emin TİMUR
BELEDİYE BAŞKANI

ELİPSOİD : GRS80
DATUM : ITRF-96
BAŞLANGIÇ EPOKU : 1998
PROJEKSİYON : UTM (3°)

(C-D), (L-M), (N-O) ve (O-L) noktaları arasındaki kıyı kenar çizgisi 1/1000
ölçekli onaylı 30 L II d ve 30 L II a nolu halihazır harita alanından 12/03/1997
tarihinde bakanlığımızca onaylanan kıyı kenar çizgisinden doğru olarak
aktarılmıştır.

1/1000

MÜTEAHHİT : TURMAP HARİTA İMAR İNŞ. LTD.ŞTİ.
MES. MÜH. : SINAN ALP
TERSİMAT : TURMAP HARİTA İMAR İNŞ. LTD.ŞTİ.



UYE
Fahri YILMAZ
Harita Müh.

UYE
Nurhan DYZRAZ
Harita Müh.

UYE
Oğuzhan YILMAZ
İnşaat Müh.

UYE
Teoman Tuğ PEHLİVAN
Ziraat Müh.

UYE
Mehtap YILMAZ
Jeoloji Müh.

AKTARMA İŞLEMİ
UYGUN
GÖRÜLMÜŞTÜR
11.02.2011
BAYINDIRLIK VE İSKAN
BAKANLIĞI
Teknik Araştırma ve
Uygulama Gn. Md. a.

Hakan HAZNEDAR
Harita ve Kıyı Kenar
Dairesi Başkanı