


01	a	b
06	c	d
11	e	f
16	g	h
21	i	j
22	k	l
23	m	n
24	o	p
25	q	r

AMASRA
(BARTIN)
E28-c-03-b-2-c

E28-c-03-b-2-b

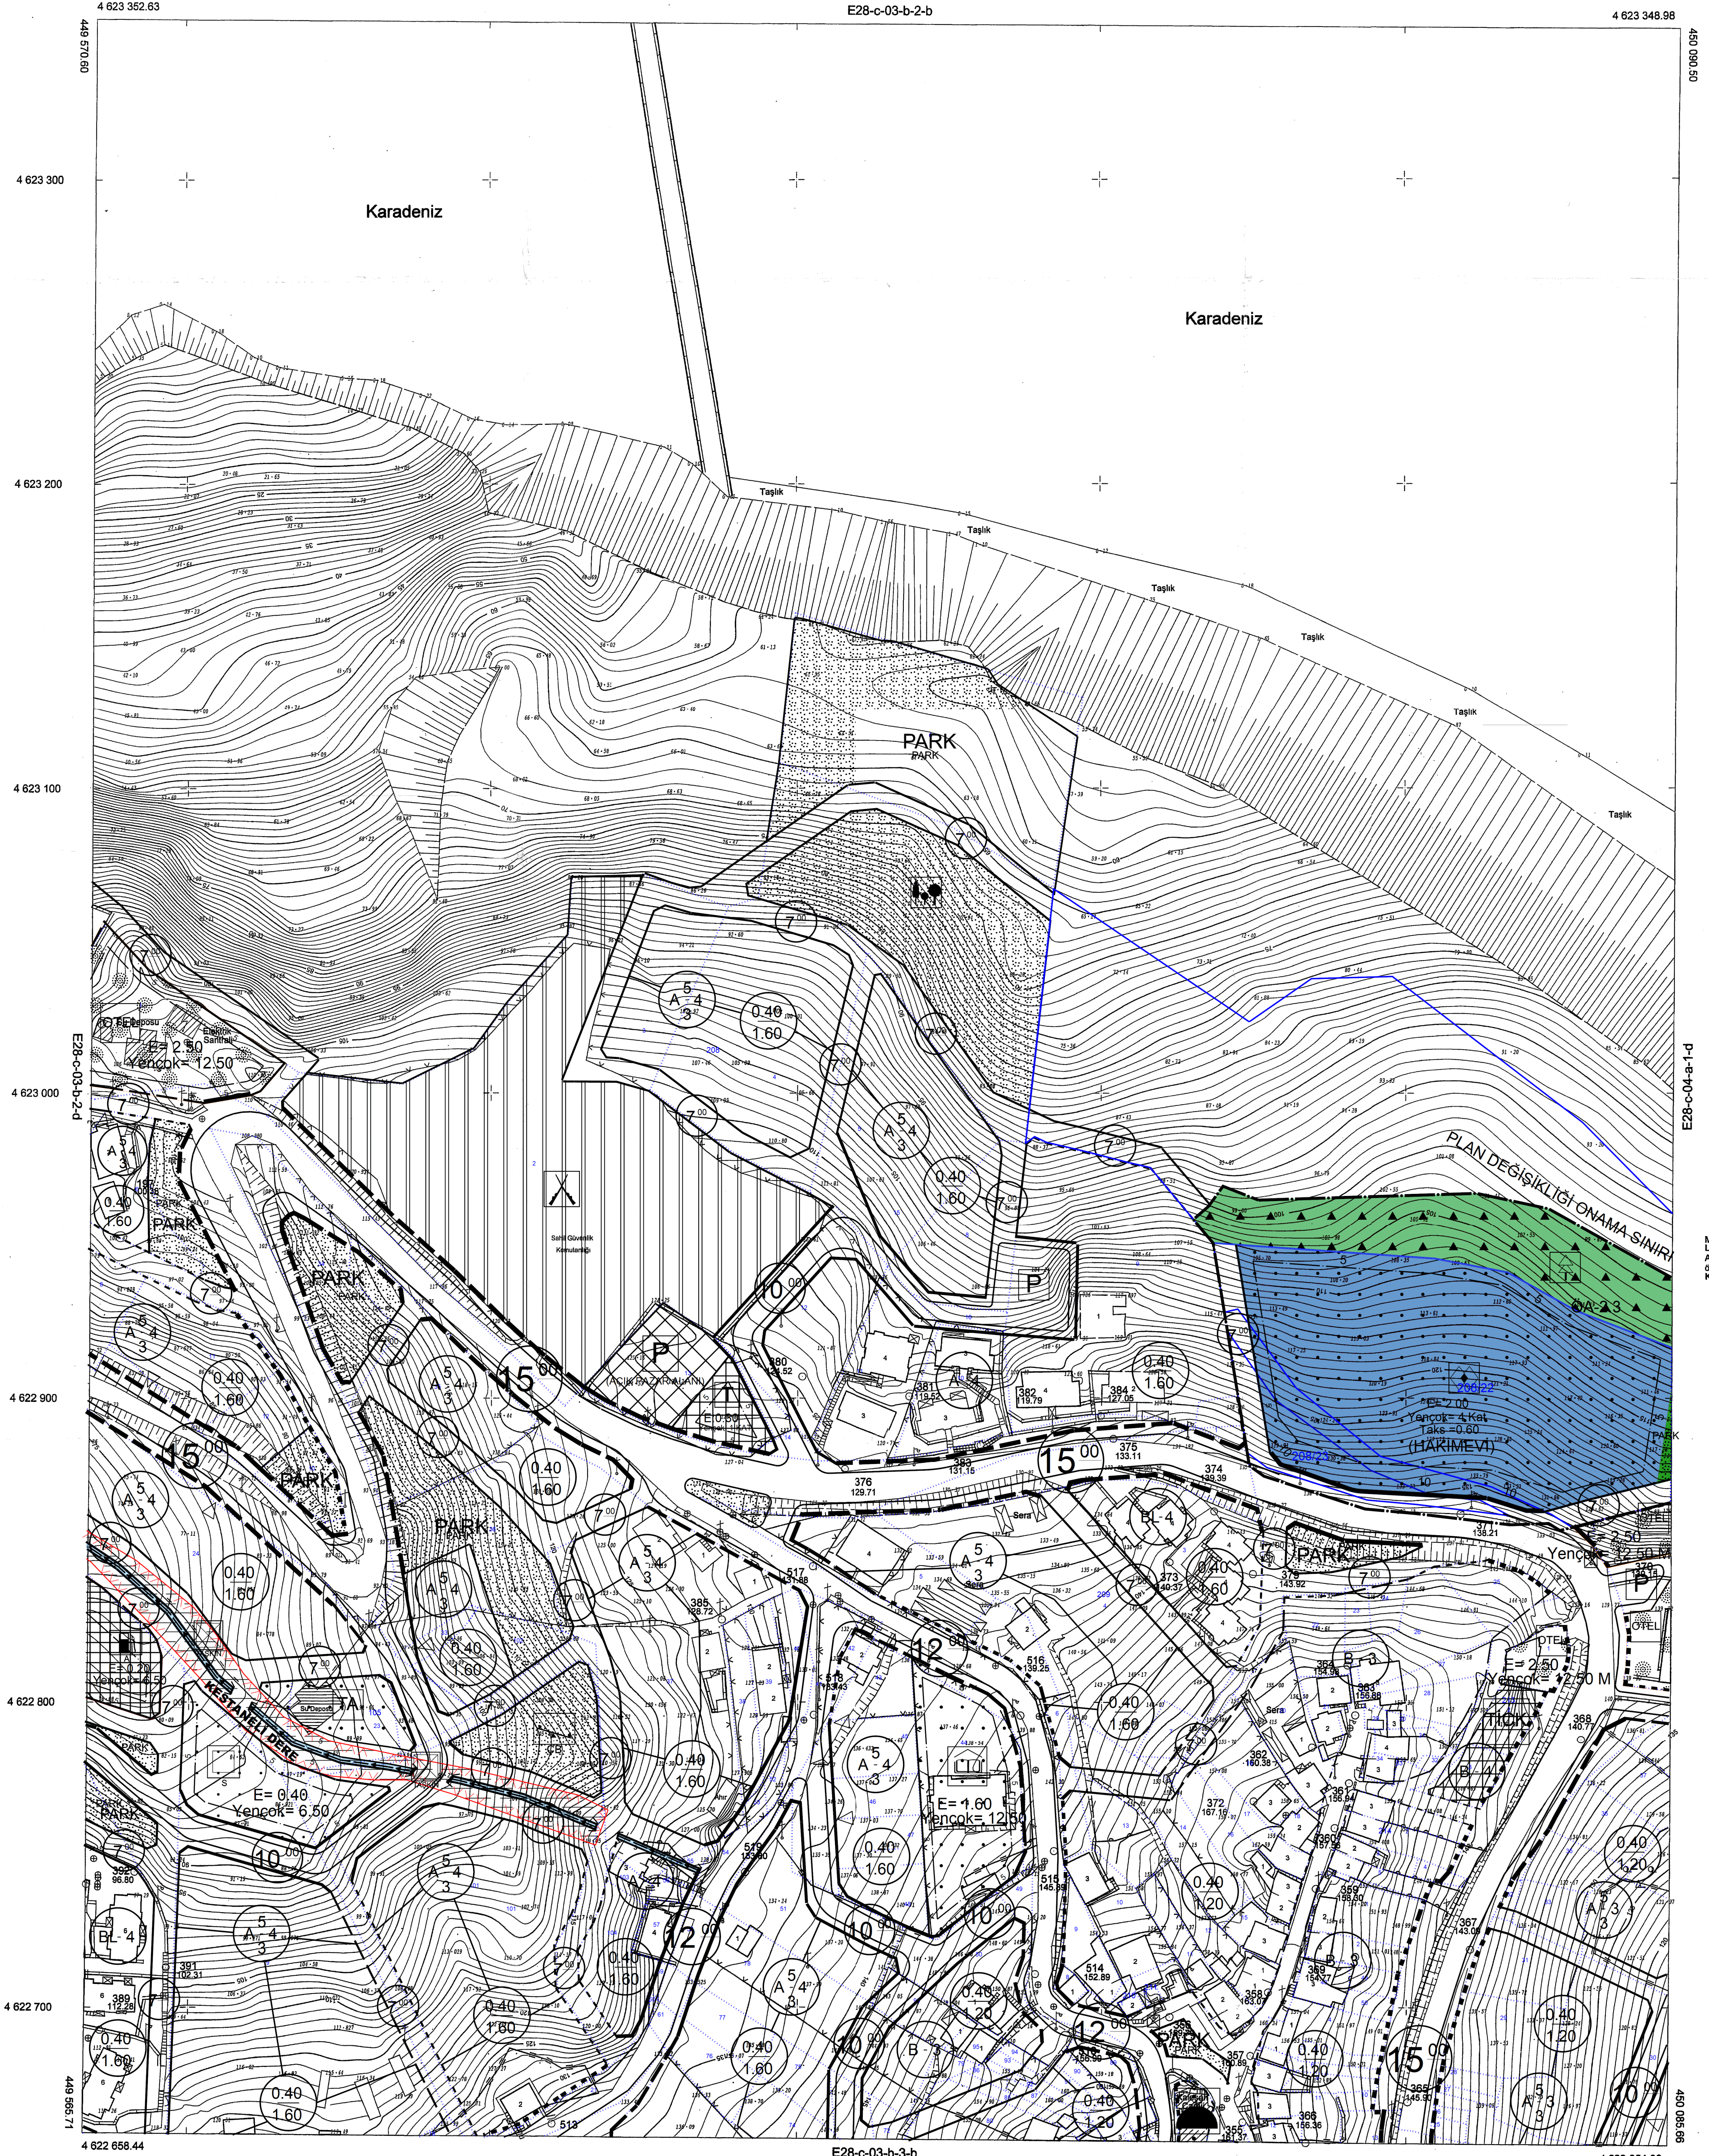

MİLLİ TURMAP HARİTA İMAR VE İNŞ.
LTD.ŞTİ. tarafından yapılan Bartın İl,
Amasra İlçesine ait 25 adet 1/1000
ölçekli halihazır harita 3194 sayılı İmar
Kanununun 7/a maddesine göre
onarılmıştır.

19.12.2010


Emin TIMUR
BELEDİYE BAŞKANI

ELIPSOİD : GRS80
DATUM : ITRF-96
BAŞLANGIÇ EPOKU : 1996
PROJEKSİYON : UTM (3')

1/1000

MÜTEAHHİT : TURMAP HARİTA İMAR İNŞ.LTD.ŞTİ.
MES. MÜH. : SINAN ALP
TERSİMAT : TURMAP HARİTA İMAR İNŞ.LTD.ŞTİ.